

ΕΦΗΜΕΡΙΣ ΤΗΣ ΚΥΒΕΡΝΗΣΕΩΣ

ΤΗΣ ΕΛΛΗΝΙΚΗΣ ΔΗΜΟΚΡΑΤΙΑΣ

ΤΕΥΧΟΣ ΤΕΤΑΡΤΟ — Αρ. Φύλλου **787**

13 Ιουλίου 1993

ΠΕΡΙΕΧΟΜΕΝΑ

ΑΝΑΔΑΣΩΣΕΙΣ

ΑΠΟΦΑΣΕΙΣ

ΠΟΛΕΟΔΟΜΙΑ

ΑΠΟΦΑΣΕΙΣ

ΑΝΑΔΑΣΩΣΕΙΣ

ΑΠΟΦΑΣΕΙΣ

Αριθ. 1697 (1)

Κήρυξη αναδασωτέας έκτασης 0,213 σρεμμάτων στη θέση Θεστοκος Γιάλτρων Ν. Εύβοιας.

Ο ΝΟΜΑΡΧΗΣ ΕΥΒΟΙΑΣ

Έχοντας υπόψη:

1. Τις διατάξεις του Ν. 3200/55 «περί διοικητικής αποκέντρωσης, όπως τροποποιήθηκε και συμπληρώθηκε μεταγενέστερα με το Ν.Δ. 532/70» και την 550/16.1.1986 απόφαση του Νομάρχη Εύβοιας «περί αναθέσεως αρμοδιοτήτων υπογραφής υπηρεσιακών εγγράφων».

2. Τις διατάξεις του άρθρου 117 παρ. 3 του Συντάγματος της Χώρας.

3. Τις διατάξεις του Ν. 998/79 «περί προστασίας των δασών και των δασικών εν γένει εκτάσεων της Χώρας» και ειδικότερα:

α) Του άρθρου 41 παρ. 1, β) του άρθρου 38 παρ. 1.

4. Τις διαταγές του Υπουργείου Γεωργίας:

α) 160417/1180/8.7.1980.

β) 182447/3049/24.9.1980.

5. Την Ηα/1911/17.6.93 αναφορά του Δασαρχείου Ιστιαίας περί κηρύξεως αναδασωτέας έκτασης 0,213 στρεμ. στη θέση Θεστοκος του διακ/νού δάσους της Κοινότητας Γιάλτρων, που εκχερσώθηκε από τον Ιωάννη Καλαρουσιακο για αλλαγή χρήσης (δενδροκομική καλλιέργεια), αποφασίζουμε:

Κηρύσσουμε αναδασωτέα με σκοπό τη διατήρηση του χαρακτήρα της δασικής έκτασης και την προστασία και ανάπτυξη της δασικής βλάστησης με τεχνητή αναγέννηση (βάσει προγράμματος του Δασαρχείου Ιστιαίας την έκταση των διακοσίων δέκα τριών χιλιοστών του στρέμματος (0,213), που βρίσκεται στη θέση Θεστοκος του διακ/νού δάσους Γιάλτρων Ν. Εύβοιας, προσδιορίζεται από τα στοιχεία (Α Β Γ Δ Ε Ζ Ζ1 Η Θ Α) και έχει όρια:

ΑΝΑΤΟΛΙΚΑ: Διακ/νη δασική έκταση Κοινότητας Γιάλτρων,

ΔΥΤΙΚΑ: Διακ/νό δάσος χ. πεύκης που κηρύχθηκε αναδασωτέα,

ΒΟΡΕΙΑ: Διακ/νη δασική έκταση από την Κοινοτ. Γιάλτρων,

ΝΟΤΙΑ: Δασικός δρόμος,

όπως φαίνεται στο συν/νο διάγραμμα που αποτελεί αναπόσπαστο μέρος της απόφασης αυτής.

Η απόφαση αυτή να δημοσιευθεί στην Εφημερίδα της Κυβερνήσεως.

Χαλκίδα, 25 Ιουνίου 1993

Με εντολή Νομάρχη
Ο Δ/ντής Δασών
ΖΗΣΗΣ ΕΥΑΓ. ΣΤΑΜΑΤΟΥΚΟΣ

Διάγραμμα διακατεχόμενης από την Κοινότητα Γαλάτσου δασικής εκτάσεως.
α) Εκχερσωθείσα δασική έκταση αειφύλλων πλατυφύλλων προτείνεται να κηρυχθεί αναδασωτέα
E(ΑΒΓΔΕΖΖ₁ΗΘΑ) = 0,213 στρέμματα
β) Εκχερσωθείσα δασική έκταση επί κηρυχθέντος αναδασωτέου δάσους χαλεπίου πεύκης (ΑΘΙΚΑ) = 0,081 στρέμματα.
Του εκχερσωθέντος ακινήτου από τον Ιωάννη Καλφοπούλο κάτοικο Αθηνών με σκοπό την αλλαγή χρήσης της εκτάσεως σε διαμορφωμένη στη θέση "Θεοτόκο" περιφέρειας Κοινότητας Γαλάτσου.

ΚΛΙΜΑΚΑ 1:200

Διακατεχόμενη από την Κοινότητα Γαλάτσου δασική έκταση αειφύλλων πλατυφύλλων.

Διακατεχόμενη από την Κοινότητα Γαλάτσου δασική έκταση που εκχερσώθηκε και προτείνεται να κηρυχθεί αναδασωτέα

Διακατεχόμενο δάσος χαλεπίου πεύκης που έχει κηρυχθεί αναδασωτέο

Εκχερσωθείσα έκταση επί αναδασωτέας

Δασικός δρόμος

Διακατεχόμενο από την Κοινότητα Γαλάτσου δάσος χαλεπίου πεύκης με αείφυλλα πλατύφυλλα.

ΥΠΟΜΝΗΜΑ

Διακατεχόμενη από την Κοινότητα Γαλάτσου δασική έκταση (ΑΒΓΔΕΖΖ₁ΗΘΑ)

Διακατεχόμενο από την Κοινότητα Γαλάτσου δάσος που έχει κηρυχθεί αναδασωτέο (ΑΘΙΚΑ)

Εκχερσωθείσα δάσους επί αναδασωτέας εκτάσεως και επί νέας εκχερσωθείσας δασικής εκτάσεως.

Το που προτείνεται να κηρυχθεί αναδασωτέο

ΘΕΩΡΗΘΗΚΕ
Ισθμία ... 1993
Ο Δασάρχης

Ισθμία ... 1993
Ο Συντάκτης

ΑΠΟΣΠΑΣΜΑ
ΤΟΠΟΓΡΑΦΙΚΟΥ ΧΑΡΤΗ
περιφέρειας Κοινότητας Γαλάτσου
Κλίμακα 1:20.000
Θέση: ... του διακατεχόμενου δάσους Γαλάτσου
Έκταση: 0,213 στρέμματα
Έκταση που προτείνεται να κηρυχθεί αναδασωτέα

ΘΕΩΡΗΘΗΚΕ
Ισθμία 17 ... 1993
Ο Δασάρχης

Ισθμία 14 ... 93
Ο Συντάκτης

ΥΠΟΜΝΗΜΑ

Μαραθιάς

Κορακόλιθος

329

Αριθ. 2037 (2)

Κήρυξη αναδασωτέας έκτασης (5,00) πέντε στρεμ., στη θέση «Μπογωνέ» περιοχής Κοινότητας Πέρδικας Ν. Θεσπρωτίας.

Ο ΝΟΜΑΡΧΗΣ ΘΕΣΠΡΩΤΙΑΣ

Έχοντας υπόψη:

1. Τις διατάξεις για διοικητική αποκέντρωση Ν. 3200/55 και Ν.Δ. 532/70.

2. Τις διατάξεις του άρθρου 117 παρ. 3 του Συντάγματος.

3. Τις διατάξεις του Ν. 998/79 «περί προστασίας των δασών κ.λ.π.» και ειδικότερα:

α) Του άρθρου 41 παρ. 1, β) του άρθρου 38 παρ. 1.

4. Τις διαταγές του Υπουργείου Γεωργίας:

α) 160417/1180/8.7.1980.

β) 182447/3049/24.9.1980.

5. Το γεγονός ότι στην παραπάνω έκταση έλαβε χώρα παράνομη αποψίλωση από τους κληρονόμους Χαραλ. Ιλβανίδη.

6. Την από 22.6.1993 εισήγηση – πρόταση του Αναπλ. Δ/ντού Δασών Ν. Θεσπρωτίας, αποφασίζουμε:

Κηρύσσουμε αναδασωτέα, με σκοπό τη με φυσική αναγέννηση και αποκατάσταση της δασικής βλάστησης που καταστράφηκε τη δημόσια δασική έκταση εμβαδή πέντε (5) στρεμμάτων, που βρίσκεται στη θέση «Μπογωνέ» Πέρδικας.

Προσδιορίζεται από τα στοιχεία (Α Β Γ Δ Ζ Α) και έχει όρια:

Ανατολικά: Με κοινοτικές δασικές εκτάσεις και ελαιόπκτημα Κουλ...

Δυτικά: Με κληροτεμάχιο Αφών Ευαγγελίδη.

Νότια: Με κοινοτική δασική έκταση.

Βόρεια: Με κοινοτική δασική έκταση.

Η απόφαση αυτή να δημοσιευθεί στην Εφημερίδα της Κυβερνήσεως.

Ηγουμενίτσα, 24 Ιουνίου 1993

Ο Νομάρχης

ΧΑΡΙΛΑΟΣ ΦΡΑΓΚΟΥΛΗΣ

ΠΟΛΕΟΔΟΜΙΑ

ΑΠΟΦΑΣΕΙΣ

Αριθ. 6275 (3)

Τροποποίηση εγκεκριμένου σχεδίου πόλης Καρδίτσας που αφορά την πεζοδρόμηση των οδών α) Αρτεσιανού και β) Βάλβης.

Ο ΔΗΜΑΡΧΟΣ ΚΑΡΔΙΤΣΑΣ

Έχοντας υπόψη:

1. Τις διατάξεις:

α) Του από 17.7.1923 Ν. Δ/τος, περί σχεδίων πόλων και κωμών.

β) Του Ν. Δ/τος 1577/1985, περί Γ.Ο.Κ.

γ) Του Ν. Δ/τος 3200/1925, περί διοικητικής αποκέντρωσης.

δ) Του Ν.Δ/τος 712/1970 εκτελεστικών του Ν. 532/1970, περί συμπληρώσεως των διατάξεων περί διοικητικής αποκέντρωσης.

ε) Του Ν. Δ/τος 1032/1980, περί συστάσεως του Υπουργείου Χ.Ο.Π. κλπ.

στ) Του Ν. Δ/τος 183/1986, περί έγκρισης τροποποιήσεων και καθορισμού όρων και περιορισμών δόμησης από τους Νομάρχες (ΦΕΚ 70Α'/5.6.86).

ζ) Του από 22.8.88 Π. Δ/τος περί μεταβίβασης αρμοδιοτήτων τροποποιήσεων εγκεκριμένου σχεδίου πόλης και Πολ/κών Εφαρμογών στο Δήμο Καρδίτσας (ΦΕΚ 612/20.8.88).

2. Την αρχική απόφαση 260/92 του Δημοτικού Συμβουλίου Καρδίτσας με την οποία προτείνεται η τροποποίηση του εγκεκριμένου σχεδίου πόλης με χαρακτηρισμό ως πεζόδρομο το τμήμα της οδού α) Αρτεσιανού και β) Βάλβης.

3. το γεγονός ότι δεν έγιναν ενστάσεις.

4. Την 27/93 γνωμοδότηση του Συμβουλίου Χ.Ο.Π. Νομού Καρδίτσας.

5) Την οριστική απόφαση 115/93 του Δημοτικού Συμβουλίου για την προτεινόμενη τροποποίηση, αποφασίζουμε:

Την πεζοδρόμηση των οδών 1) Αρτεσιανού στο τμήμα μεταξύ των οδών Κ. Τερτίπη και Ιεζεκιήλ, 2) Βάλβης στο τμήμα μεταξύ των οδών Ιεζεκιήλ και Αρτεσιανού.

Η τροποποίηση αυτή αποτυπώνεται στο διάγραμμα κλ. 1:1000 που συνοδεύει το έγγραφο. Το σχέδιο της εγκεκριμένης τροποποίησης θα αναρτηθεί στο Δημαρχείο επί 15/νθήμερο.

Η ισχύς της απόφασης αρχίζει από τη δημοσίευση στην Εφημερίδα της Κυβέρνησης με την παραπάνω τροποποίηση δεν προκαλείται δαπάνη σε βάρος του Προϋπολογισμού του Δήμου.

Η απόφαση αυτή να δημοσιευθεί στην Εφημερίδα της Κυβερνήσεως.

Αθήνα, 14 Ιανουαρίου 1993


Καρδίτσα, 22 Ιουνίου 1993

Ο Δήμαρχος
ΑΘΑΝ. ΚΑΝΤΑΡΤΖΗΣ

ΤΟΠΟΓΡΑΦΙΚΟ ΔΙΑΓΡΑΜΜΑ των ΟΤ 306–307 της Πλατείας Εθν. Αντίστασης κλιμ. 1:500 για Τροποποίηση Σχεδίου

Ο ΣΥΝΤΑΞΑΣ

ΔΗΜΗΤΡΗΣ ΧΑΤΖΗΣ
ΠΟΛ. ΥΠΟΜΗΧΑΝΙΚΟΣ

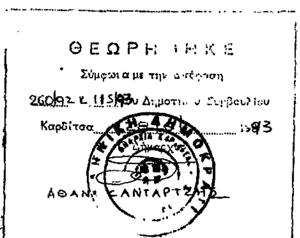


ΥΠΟΜΝΗΜΑ

ΒΔ 13-2-55 ΦΕΚ 34/Δ/25-2-55 «Ρυμοτ. Σχέδιο Καρδίτσας»
Ν. 1577/85 «Περί Γεν. Οικοδ. Κανονισμού»

ΟΡΟΙ ΔΟΜΗΣΗΣ Ζώνη Α'

	Κανόνας	Παρέκκλιση	
Πρόσωπο	7.00	4.00	Σ.Δ. 2.40
εμβαδόν	100.00	16.00	

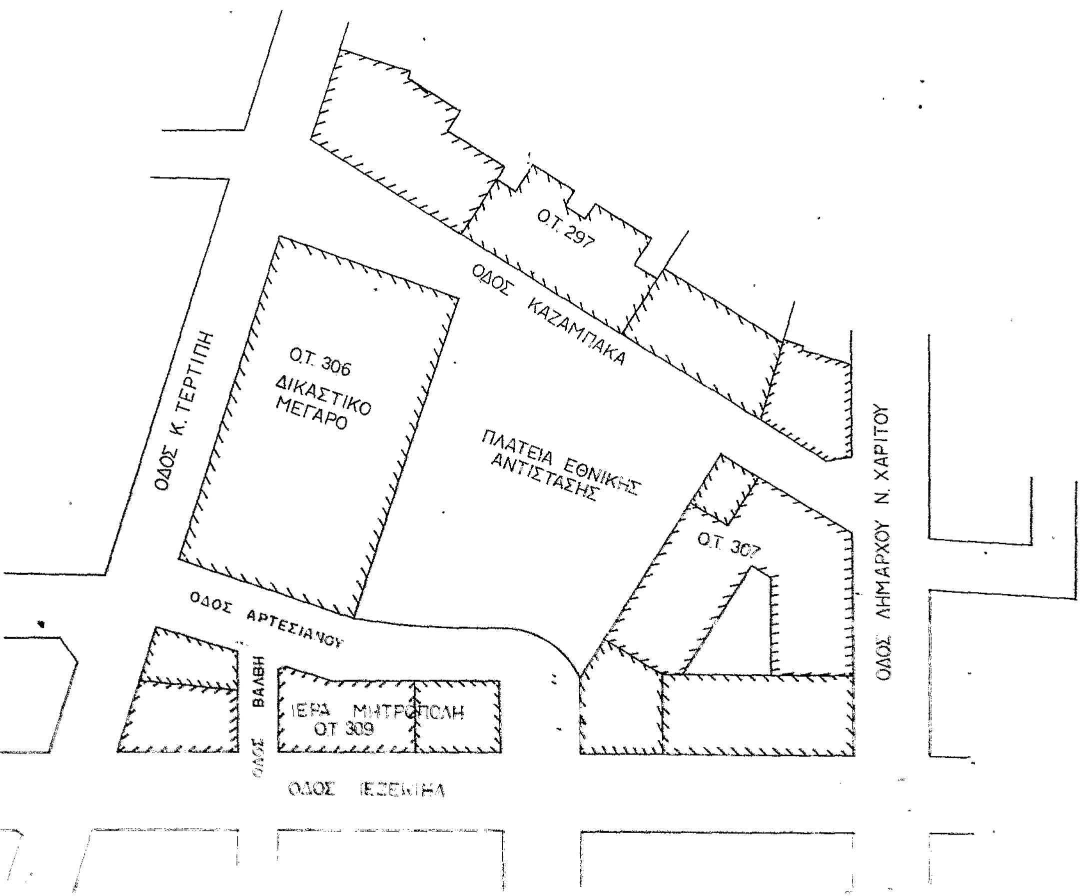

Αριθ. 812 (4)

Έγκριση τμημάτων οικοδομικών τετραγώνων της Πολεοδομικής Μελέτης ένταξης σε σχέδιο του οικισμού Αγιάς Ν. Λαρίσης.

Ο ΝΟΜΑΡΧΗΣ ΛΑΡΙΣΗΣ

Έχοντας υπόψη:

1. Τις διατάξεις του από 17.7.23 Ν. Δ/τος «περί σχεδίων πόλεων κ.λ.π.» όπως τροποποιήθηκε και συμπληρώθηκε μεταγενέστερα.

2. Τις διατάξεις του Ν. 1337/83 (ΦΕΚ 33Α') και ειδικότερα το άρθρο 7 αυτού.

3. Τις διατάξεις του Ν. 1558/85 (ΦΕΚ 137Α') και ειδικότερα το άρθρο 23 παρ. 1 αυτού.

4. Τις διατάξεις του Ν. 1577/85 (ΦΕΚ 210Α') και ειδικότερα τα άρθρα 6, 7, 8, 9, 11, 31 και 34.

5. Το Π.Δ. 183/86 (ΦΕΚ 20Α'/5.6.86) «Έγκριση τροποποιήσεων και καθορισμός όρων και περιορισμών δομήσεως από τους Νομάρχες».

6. Τη γνωμοδότηση του Συμβουλίου ΧΟΠ του Ν. Λαρίσης 325/17/21.11.90 υπέρ της εγκρίσεως της μελέτης Γ.Π.Σ. Αγιάς.

7. Την απόφαση 2033/28.3.91 του Νομάρχη Λαρίσης «περί εγκρίσεως της Πολεοδομικής μελέτης εντάξεως σε σχέδιο του οικισμού Αγιάς».

8. Τις αποφάσεις 23/90 και 28/90 και 1/34/20, 25.1.93 του Συμβουλίου ΧΟΠ Ν. Λαρίσης επί της μελέτης και των υποβληθεισών ενστάσεων, αποφασίζουμε:

Άρθρο 1

Με την παρούσα απόφαση εγκρίνονται τα παρακάτω τμήματα οικοδομικών τετραγώνων σαν συνέχεια της Πολεοδομικής μελέτης εντάξεως σε σχέδιο του οικισμού Αγιάς που εγκρίθηκε με την 2033/28.3.91 απόφαση Νομάρχη Λαρίσης.

ΠΙΝ. 15.18: 101Β, 205, 207Α.
ΠΙΝ. 16.18: 207Α, 207Γ, 207Δ, 215Α.
ΠΙΝ. 17.18: 223Ζ, 224Α, 225, 227Β, 232Α, 232Β Κχ διπλα στο 344 Β.
ΠΙΝ. 15.17: 113Ε, 113Β, 113Α, 112Β, 112Α, 106Β, 106Γ, 106Δ, 107Ζ, 107Α.
ΠΙΝ. 16.17: 311Α, 116Ε, 116Δ, 113Ε.
ΠΙΝ. 17.17: 334, 333Α, 333Β, 333Δ, 318Α, 327Β.
ΠΙΝ. 18.17: 341Β.

Άρθρο 2

Στα ανωτέρω οικοδομικά τετράγωνα όπως φαίνονται στις αντίστοιχες πινακίδες σε κλίμακα 1:1000 ο Πολεοδομικός Κανονισμός και οι όροι δομήσεως που ορίζονται στα άρθρα 3, 4, 5, 6 και 7 της αποφάσεως 2033/28.3.91 του Νομάρχη Λαρίσης «περί εγκρίσεως της Πολεοδομικής Μελέτης εντάξεως σε σχέδιο του οικισμού Αγιάς».

Άρθρο 3

Άδειες που εκδόθηκαν μέχρι τη δημοσίευση της παρούσας εκτελούνται όπως εκδόθηκαν και άδειες των οποίων υποβλήθηκε στην αρμόδια Υπηρεσία πλήρης φάκελλος μελέτης εκδίδονται και εκτελούνται, με τις προϊσχύουσες διατάξεις.

Επίσης εξακολουθούν να εφαρμόζονται οι πρότερον ευμενέστεροι όροι δομήσεως εάν εντός τριετίας προ της δημοσιεύσεως της παρούσας είχε συμφωνηθεί δια δημοσίου εγγράφου αποδεικνύοντας την ανάληψη υποχρεώσεων εκ μέρους του κυρίου του ακινήτου προς τρίτους ή οικοδόμηση υπό τους προϊσχύοντες όρους δομήσεως.

Άρθρο 4

Η ισχύς της παρούσας αποφάσεως αρχίζει από τη δημοσίευσή της στην Εφημερίδα της Κυβερνήσεως. Αμέσως μετά τη δημοσίευση της αποφάσεως στην Εφημερίδα της Κυβερνήσεως ακριβή αντίγραφα των οκτώ (8) πρωτοτύπων διαγραμμάτων υπό κλ. 1:1000 που τη συνοδεύουν θα αναρτηθούν στο κτίριο της Κοινότητος επί δέκα πέντε (15) ημέρες.


Άρθρο 5


Από τις διατάξεις αυτής της αποφάσεως δεν προκαλείται δαπάνη σε βάρος του προϋπολογισμού της Κοινότητος Αγιάς.

Η απόφαση αυτή να δημοσιευθεί στην Εφημερίδα της Κυβερνήσεως μετά των συνημμένων σχεδιαγραμμάτων.

Λάρισα, 16 Ιουνίου 1993

Ο Νομάρχης
ΓΕΩΡΓΙΟΣ ΚΑΠΑΝΤΖΟΓΛΟΥ

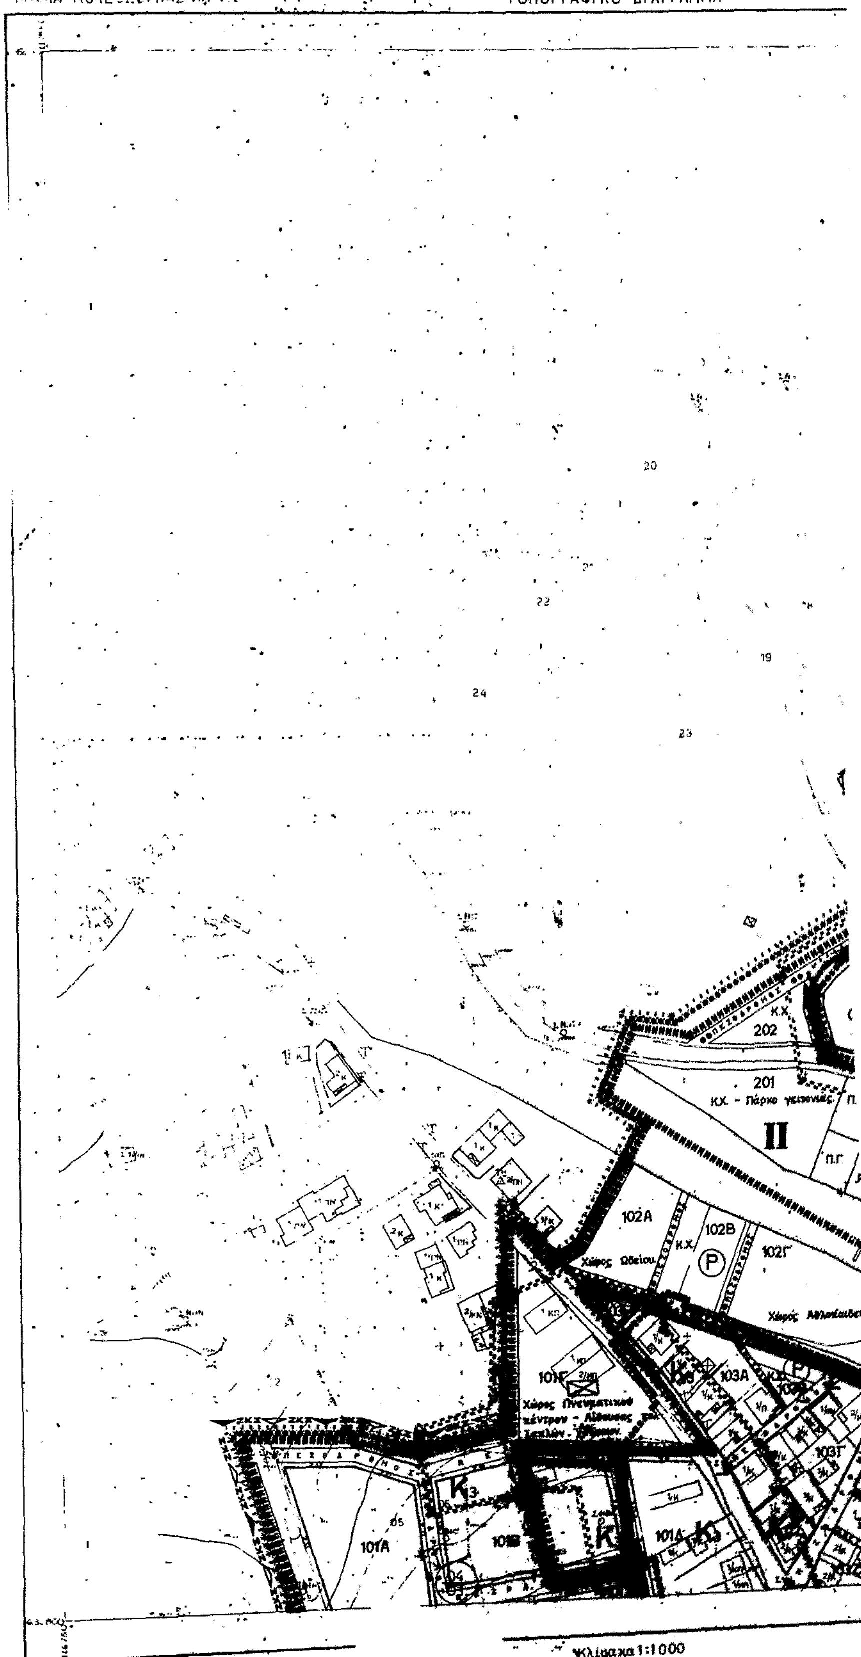
ΝΟΜΑΡΧΙΑ ΛΑΡΙΣΗΣ
ΤΟΠΟΓΡΑΦΙΚΟ ΔΙΑΓΡΑΜΜΑ
20
22
19
24
23
202
201
ΚΧ - Πάρκο γειτονιάς
II
102Α
102Β
102Γ
Χώρος Ωδείου
Χώρος Αθλοπαιδειών
103Α
101Γ
Χώρος Πνευματικού κέντρου - Αίθουσες τελετών
101Α
101Β
101Δ
Κλίμακα 1:1000
Ελληνικό DATUM

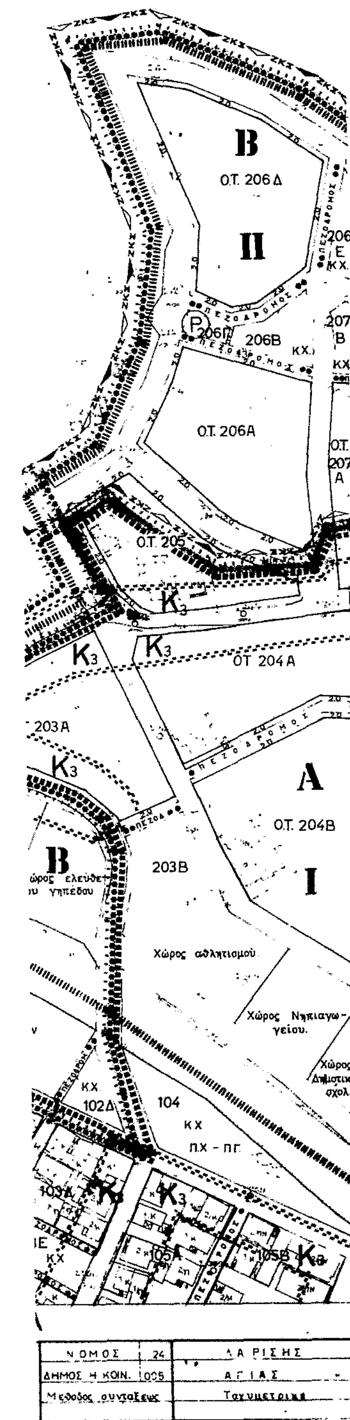

ΝΟΜΟΣ	24	ΛΑΡΙΣΗΣ
ΔΗΜΟΣ Η ΚΟΙΝ.	1005	ΑΓΙΑΣ
Μέθοδος συνταξεως		Ταχυμετρικη

ΥΠΕΧΩΔΕ ΕΠΑ

ΥΠΟΜΝΗΜΑ

- Οριο Πολεοδομικης Ενότητας Γειτονιάς / City Planning Unit Neighborhood Boundary
- Οριο Κεντρικης Περιοχης / Central Area Boundary
- Οριο Πυκνοδομημενης Περιοχης / Densely Built up Area Boundary
- Ρυμοτομικη Γραμμη (πρασινη) / Street Line (green)
- Οικοδομικη Γραμμη (κοκκινη) / Building Line (red)
- Στοα / Arcade
- Ακαλυπτος Χωρος (σε κοινη χρηση) / Private Open Space
- Καταργουμενη Ρυμοτομικη η Οικοδομικη Γραμμη / Abolished Street or Building Line
- Αμιγης Κατοικια / Residential
- Γενικη Κατοικια / Mixed Residential
- Αστικο Εμποριο Εξυπηρετησεις Αναψυχη / Trade Services Recreation
- Τουρισμος / Tourism
- Βιοτεχνια Περιφερειας / Outer area Light Manufacturing
- Χονδρεμποριο Περιφερειας / Outer area Wholesale
- Βιομηχανια / Industry
- Ελευθερος Χωρος Κοινοχρηστος / Public Open Space
- Οριο Τομεα Συντελεστη Δομησης (Σ Δ) / Maximum Floor Area Ratio Boundary
- Οριο Ζωνης Κοινωνικου Συντελεστη (Ζ Κ Σ) / Enhanced Floor Area Ratio for Specified Target Groups Zone
- Σταθμευση / Parking
- Διαπλατυμενο πεζοδρομιο / Enlarged Sidewalk
- Οριο Τομεα Λοιπων Ορων Δομησης / Building Regulations Boundary
- Οριο Ζωνης Αγορας Συντελεστη (Ζ Α Σ) / Transfer of Development Rights Zone
- Ποδηλατοδρομος / Bicycle Way

ΤΟΜΕΙΣ	Ι	ΙΙ
Σ.Δ.	0.8 – 1.6 ΠΔ 2.3.81	0.8

ΤΟΜΕΙΣ ΛΟΙΠΩΝ ΟΡΩΝ ΔΟΜΗΣΗΣ	Α	Β
ΚΑΛΥΨΗ	ΣΥΜΦΩΝΑ ΜΕ ΓΟΚ	
ΑΡΤΙΟΤΗΤΑ	12–300	14–400
ΠΑΡΕΚΚΛΙΣΕΙΣ	ΣΥΜΦΩΝΑ ΜΕ ΠΔ 2.3.81	
ΥΨΟΣ	7.50	7.50
	+ 2 Μ ΣΕ ΠΕΡΙΠΤΩΣΗ ΣΤΕΓΗΣ	

Εγκρίνεται [illegible]
Ο ΝΟΜΑΡΧΗΣ
Γ. ΚΑΠΑΤΖΟΓΛΟΥ

Υ.ΠΕ.ΧΩ.Δ.Ε.

ΠΟΛΕΟΔΟΜΙΚΗ ΜΕΛΕΤΗ – ΑΝΑΘΕΩΡΗΣΗ ΕΠΕΚΤΑΣΗ

ΚΕΝΤΡΟΝ ΦΧ / ΗΜΕΡΟΜΗΝΙΑ ΦΩΤΟΛΗΨΙΑΣ	ΟΜΑΔΑ ΜΕΛΕΤΗΣ: ΝΟΜΑΡΧΙΑ ΛΑΡΙΣΑΣ, ΤΜ. ΠΟΛΕΟΔ. & ΠΟΛ. ΕΦ.
ΔΙΑΝΟΜΗ ΠΙΝΑΚΙΔΩΝ	ΧΑΡΑΛΑΜΠΟΥΣ Χ. ΠΟΛΕΤ. Μ. ΜΟΥΝΤΟΥΡΗ Κ. ΑΡΧΙΤΕΚΤΩΝ ΠΑΠΑΗΛΙΟΠΟΥΛΟΥ Α. ΑΡΧΙΤΕΚΤΩΝ


	16 18	17 18	18 18
15 17	16 17	17 17	18 17
15 16	16 16		18 16

ΠΟΛΕΟΔΟΜΙΚΗ ΟΡΓΑΝΩΣΗ – ΛΕΙΤΟΥΡΓΙΕΣ


ΧΑΡΤΗΣ Π-2.1	ΡΥΜΟΤΟΜΙΚΟ ΣΧΕΔΙΟ / CITY PLAN
ΚΛΙΜΑΚΑ 1:1000	ΑΓΙΑ
ΜΑΡΤΙΟΣ 1991	ΝΟΜΟΣ ΛΑΡΙΣΑΣ

ΝΟΜΑΡΧΙΑ ΛΑΡΙΣΗΣ

ΤΟΠΟΓΡΑΦΙΚΟ ΔΙΑΓΡΑΜΜΑ

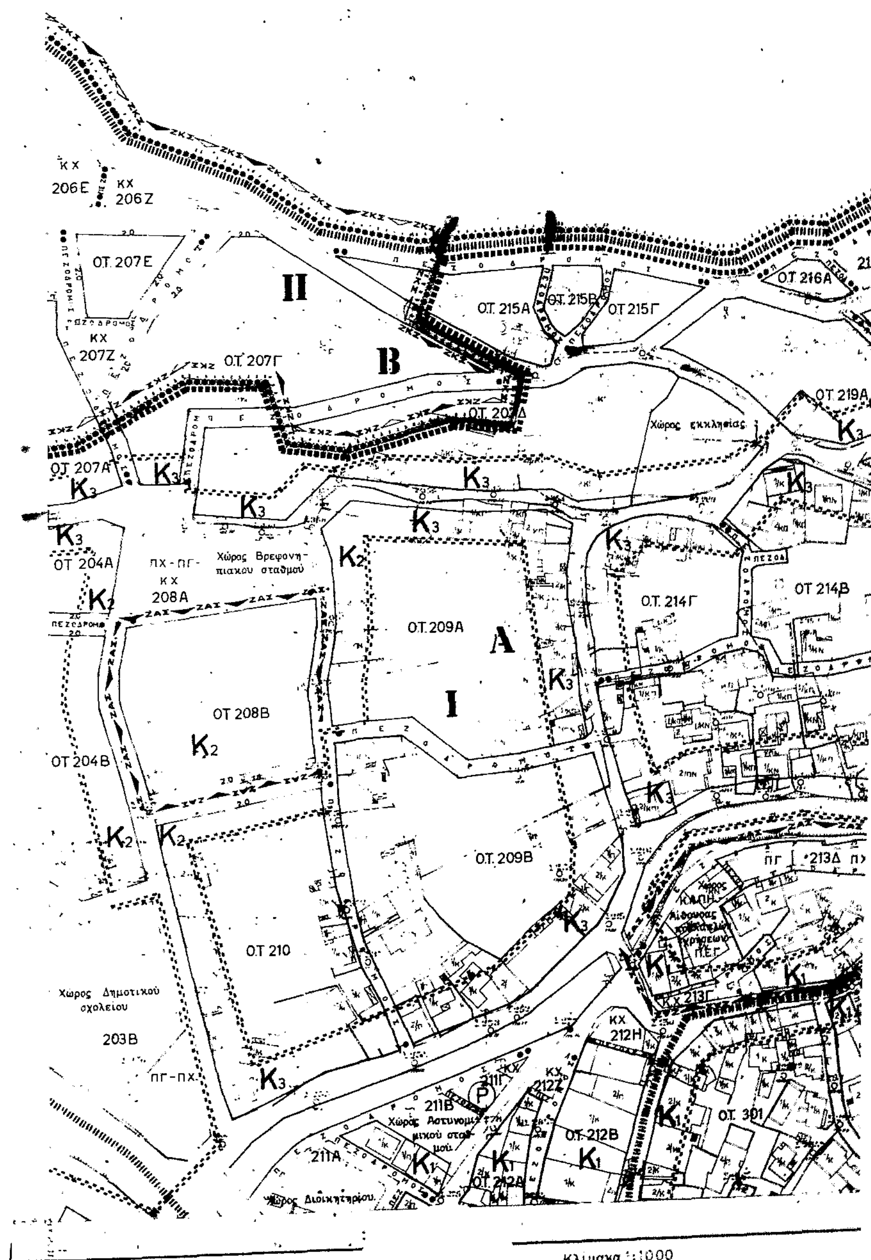

Κλιμακα 1:1000

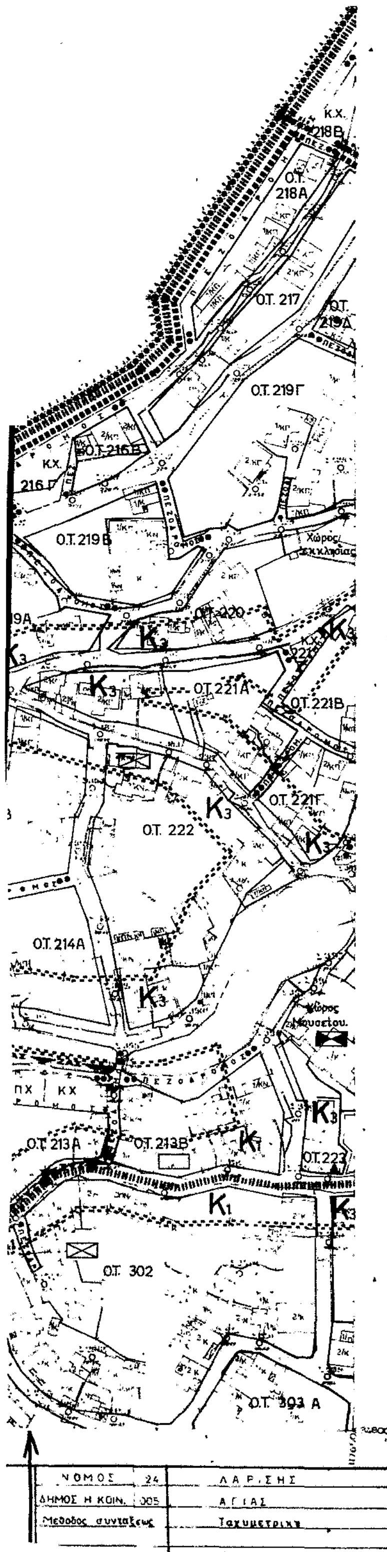

ΥΠΕΧΩΔΕ ΕΠΑ

ΥΠΟΜΝΗΜΑ

- Όριο Πολεοδομικής Ενότητας - Γειτονιάς / City Planning Unit-Neighborhood Boundary
- Όριο Κεντρικής Περιοχής / Central Area Boundary
- Όριο Πυκνοδομημένης Περιοχής / Densely Built-up Area Boundary
- Ρυμοτομική Γραμμή (πράσινη) / Street Line (green)
- Οικοδομική Γραμμή (κόκκινη) / Building Line (red)
- Στοά / Arcade
- Ακάλυπτος Χώρος (σε κοινή χρήση) / Private Open Space (in common use)
- Καταργούμενη Ρυμοτομική ή Οικοδομική Γραμμή / Abolished Street or Building Line
- Αμιγής Κατοικία / Residential
- Γενική Κατοικία / Mixed Residential
- Λιανικό Εμπόριο, Εξυπηρετήσεις, Αναψυχή / Retail Trade, Services, Recreation
- Τουρισμός / Tourism
- Βιοτεχνία Περιφέρειας / Outer-area Light Manufacturing
- Χονδρεμπόριο Περιφέρειας / Outer-area Wholesale
- Βιομηχανία / Industry
- Ελεύθερος Χώρος Κοινόχρηστος / Public Open Space
- Όριο Τομέα Συντελεστή Δόμησης (Σ.Δ.) / Maximum Floor Area Ratio District Boundary
- Όριο Ζώνης Κοινωνικού Συντελεστή (Ζ.Κ.Σ.) / Enhanced Floor Area Ratio for Specified Target Groups Zone
- Στάθμευση / Parking
- Διαπλατυσμένο πεζοδρόμιο / Enlarged Sidewalk
- Όριο Τομέα Λοιπών Όρων Δόμησης / Building Regulations District Boundary
- Όρια Ζώνης Αγοράς Συντελεστή (Ζ.Α.Σ.) / Transfer of Development Rights Zone
- Ποδηλατόδρομος / Bicycle Way

ΤΟΜΕΙΣ	I	II	
Σ.Δ.	0.8 –1.6 ΠΔ 2.3.81	0.8	

ΤΟΜΕΙΣ ΛΟΙΠΩΝ ΟΡΩΝ ΔΟΜΗΣΗΣ	Α	Β	
ΚΑΛΥΨΗ	ΣΥΜΦΩΝΑ ΜΕ ΓΟΚ		
ΑΡΤΙΟΤΗΤΑ	12–300	14 – 400	
ΠΑΡΕΚΚΛΙΣΕΙΣ	ΣΥΜΦΩΝΑ ΜΕ ΠΔ 2.3.81		
ΥΨΟΣ	7.50	7.50	
	+ 2μ ΣΕ ΠΕΡΙΠΤΩΣΗ ΣΤΕΓΗΣ		

Υ.ΠΕ.ΧΩ.Δ.Ε.

ΠΟΛΕΟΔΟΜΙΚΗ ΜΕΛΕΤΗ - ΑΝΑΘΕΩΡΗΣΗ ΕΠΕΚΤΑΣΗ

ΚΕΝΤΡΟΝ ΦΧ — ΗΜΕΡΟΜΗΝΙΑ ΦΩΤΟΛΗΨΙΑΣ

ΟΜΑΔΑ ΜΕΛΕΤΗΣ
ΝΟΜΑΡΧΙΑ ΛΑΡΙΣΑΣ
ΤΜ. ΠΟΛΕΟΔ. & ΠΟΛ. ΕΦ.

ΔΙΑΝΟΜΗ ΠΙΝΑΚΙΔΩΝ

15 18		17 18	18 18
15 17	16 17	17 17	18 17
15 16	16 16		18 16

ΧΑΡΑΛΑΜΠΟΥΣ Χ πολεοδόμος
ΜΟΥΝΤΟΥΡΗ Κ αρχιτέκτων
ΠΑΠΑΗΛΙΟΠΟΥΛΟΥ Α αρχιτέκτων

ΠΟΛΕΟΔΟΜΙΚΗ ΟΡΓΑΝΩΣΗ - ΛΕΙΤΟΥΡΓΙΕΣ

ΧΑΡΤΗΣ **Π-2.1** ΡΥΜΟΤΟΜΙΚΟ ΣΧΕΔΙΟ / CITY PLAN

ΚΛΙΜΑΚΑ 1: 1000.


ΑΓΙΑ

ΜΑΡΤΙΟΣ 1991

ΝΟΜΟΣ ΛΑΡΙΣΑΣ

ΝΟΜΑΡΧΙΑ ΛΑΡΙΣΗΣ
ΤΜΗΜΑ. ΠΟΛΕΟΔΟΜΙΑΣ ΚΑΙ ΠΕ

ΤΟΠΟΓΡΑΦΙΚΟ ΔΙΑΓΡΑΜΜΑ

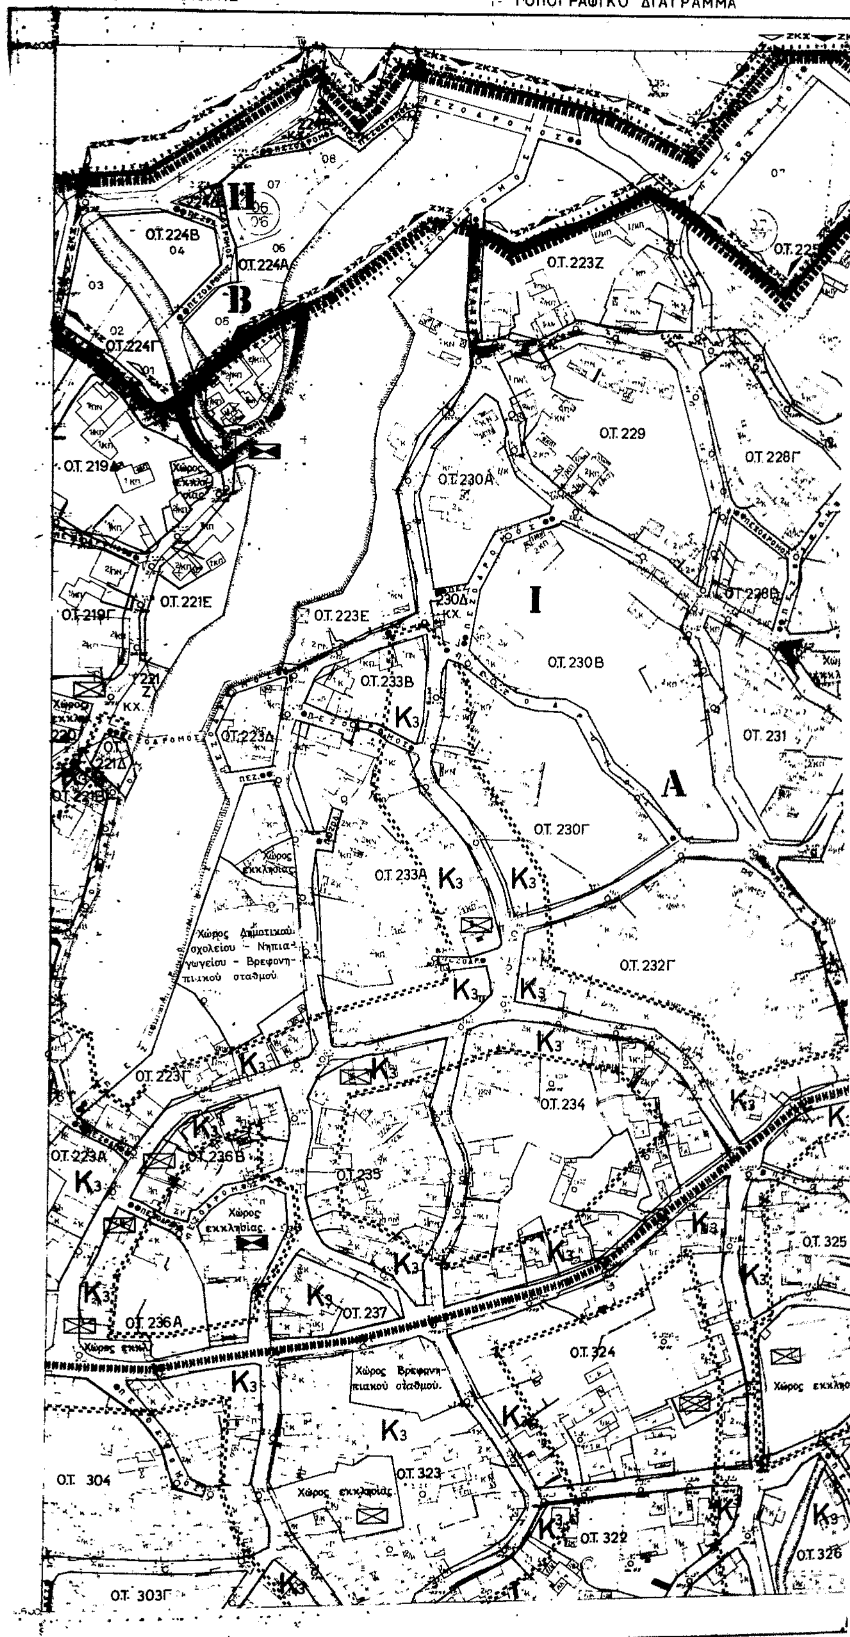

Κλιμακα 1:1000

ΥΠΕΧΩΔΕ ΕΠΑ

ΥΠΟΜΝΗΜΑ

Οριο Πολεοδομικής Ενότητος Γειτονιάς
City Planning Unit-Neighborhood Boundary

Οριο Κεντρικής Περιοχής
Central Area Boundary

Οριο Πυκνοδομημένης Περιοχής
Densely Built up Area Boundary

Ρυμοτομική Γραμμή (πράσινη)
Street Line (green)

Οικοδομική Γραμμή (κόκκινη)
Building Line (red)

Στοά
Arcade

Ακάλυπτος Χώρος (σε κοινή χρήση)
Private Open Space in common use

Καταργούμενη Ρυμοτομική ή Οικοδομική Γραμμή
Abolished Street or Building Line

Αμιγής Κατοικία
Residential

Γενική Κατοικία
Mixed Residential

Λιανικό Εμπόριο Εξυπηρετήσεις Αναψυχή
Ret. Trade Services Retreat

Τουρισμός
Tourism

Βιοτεχνία Περιφερείας
Outer area Light Manufacturing

Χονδρεμπόριο Περιφερείας
Outer-area Wholesale

Βιομηχανία
Industry

Ελεύθερος Χώρος Κοινόχρηστος
Public Open Space

Οριο Τομέα Συντελεστή Δόμησης Σ Δ

Οριο Ζώνης Κοινωνικού Συντελεστή (Ζ Κ Σ)
Enhanced Floor Area Ratio for Specified Target Groups Zone

Στάθμευση
Parking

Διαπλατυμένο πεζοδρόμιο
Enlarged Sidewalk

Οριο Τομέα Λοιπών Ορων Δόμησης
Building Regulations District Boundary

Οριο Ζώνης Αγοράς Συντελεστή (Ζ Α Σ)
Transfer of Development Rights Zone

Ποδηλατόδρομος
Bicycle Way

ΤΟΜΕΙΣ	I	II	
Σ.Δ.	0.8 – 1.6 π.δ. 2.3.81	0.8	

ΤΟΜΕΙΣ ΛΟΙΠΩΝ ΟΡΩΝ ΔΟΜΗΣΗΣ	Α	Β	
ΚΑΛΥΨΗ	ΣΥΜΦΩΝΑ ΜΕ ΓΟΚ		
ΑΡΤΙΟΤΗΤΑ	12–300	14–400	
ΠΑΡΕΚΚΛΙΣΕΙΣ	ΣΥΜΦΩΝΑ ΜΕ π.δ. 2.3.81		
ΥΨΟΣ	7.50	7.50	
	+ 2 μ ΣΕ ΠΕΡΙΠΤΩΣΗ ΣΤΕΓΗΣ		

ΝΟΜΑΡΧΗΣ ΛΑΡΙΣΑΣ

Γ. ΚΑΠΑΤΖΟΓΛΟΥ

Υ.ΠΕ.ΧΩ.Δ.Ε.

ΠΟΛΕΟΔΟΜΙΚΗ ΜΕΛΕΤΗ – ΑΝΑΘΕΩΡΗΣΗ ΕΠΕΚΤΑΣΗ

ΚΕΝΤΡΟΝ ΦΧ	ΗΜΕΡΟΜΗΝΙΑ ΦΩΤΟΛΗΨΙΑΣ	ΟΜΑΔΑ ΜΕΛΕΤΗΣ
		ΝΟΜΑΡΧΙΑ ΛΑΡΙΣΑΣ ΤΜ. ΠΟΛΕΟΔ. & ΠΟΛ. ΕΦ.

ΔΙΑΝΟΜΗ ΠΙΝΑΚΙΔΩΝ


15.18	16.18		18.18
15.17	16.17	17.17	18.17
15.16	16.16		18.16


ΧΑΡΑΛΑΜΠΟΥΣ Χ. πολεοδόμος
ΜΟΥΝΤΟΥΡΗ Κ. αρχιτεκτων
ΠΑΠΑΗΛΙΟΠΟΥΛΟΥ Α. αρχιτεκτων

ΠΟΛΕΟΔΟΜΙΚΗ ΟΡΓΑΝΩΣΗ – ΛΕΙΤΟΥΡΓΙΕΣ

ΧΑΡΤΗΣ Π-2.1	ΡΥΜΟΤΟΜΙΚΟ ΣΧΕΔΙΟ CITY PLAN
ΚΛΙΜΑΚΑ 1:1000	ΑΓΙΑ
ΜΑΡΤΙΟΣ 1991	ΝΟΜΟΣ ΛΑΡΙΣΑΣ

ΝΟΜΟΣ	24	ΛΑΡΙΣΗΣ
ΔΗΜΟΣ Η ΚΟΙΝ.	005	ΑΓΙΑΣ
Μέθοδος συνταξεως		Ταχυμετρική

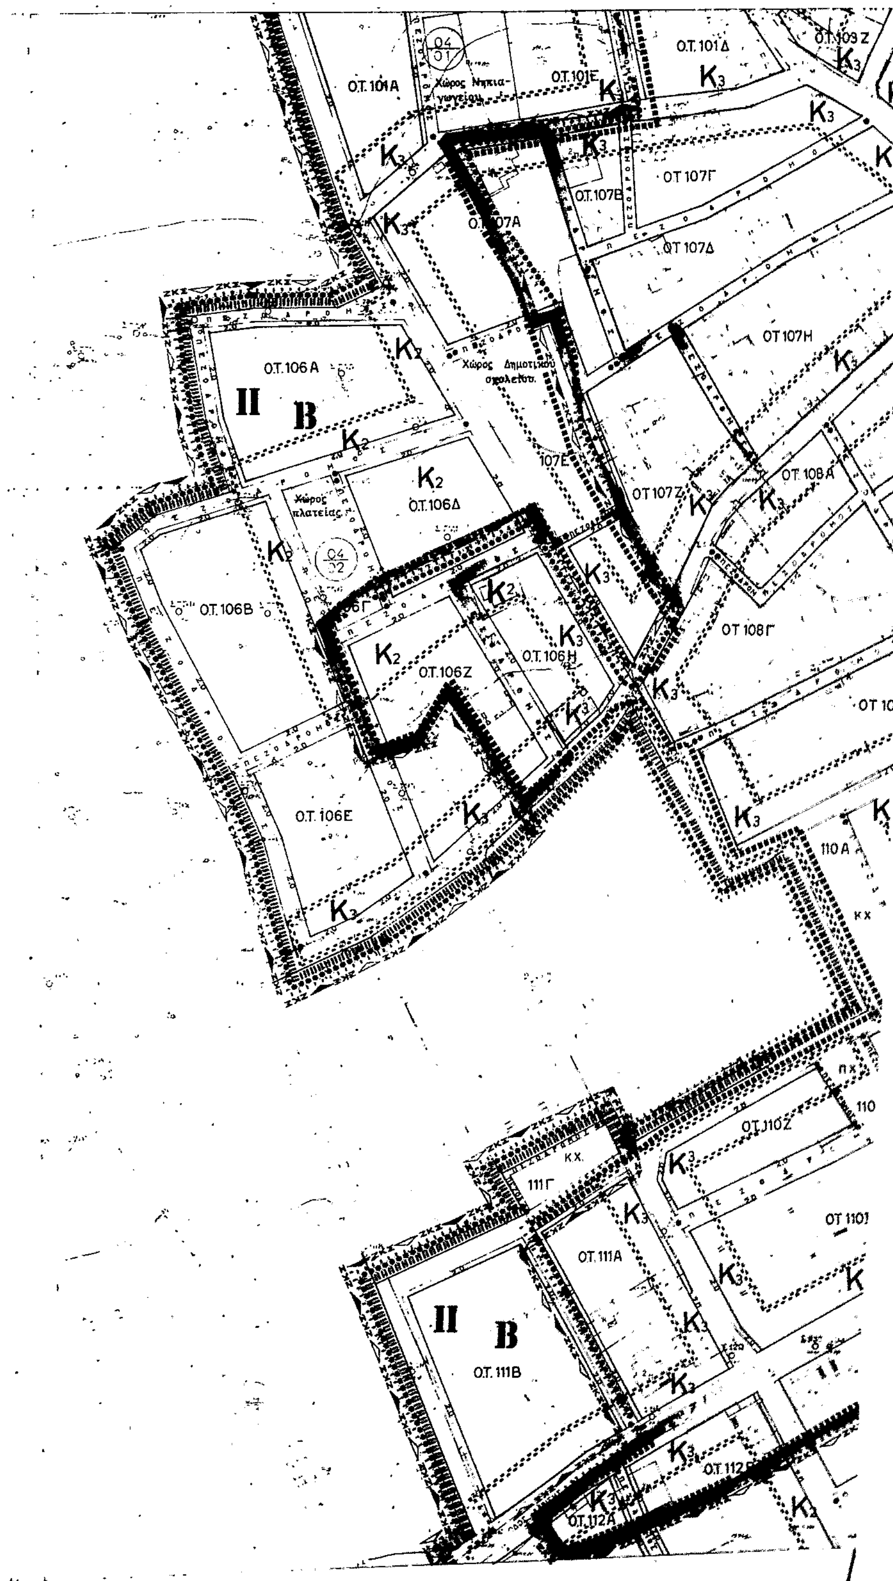
ΝΟΜΑΡΧΙΑ ΛΑΡΙΣΗΣ
ΤΟΠΟΓΡΑΦΙΚΟ ΔΙΑΓΡΑΜΜΑ
Ο.Τ. 101Α
Ο.Τ. 101Ε
Ο.Τ. 101Δ
Χώρος Νηπιαγωγείου
Ο.Τ. 107Α
Ο.Τ. 107Β
ΟΤ 107Γ
ΟΤ 107Δ
ΟΤ 107Η
ΟΤ 107Ζ
107Ε
Χώρος Δημοτικού σχολείου
Ο.Τ. 106Α
ΙΙ Β
Ο.Τ. 106Δ
Χώρος πλατείας
Ο.Τ. 106Β
Ο.Τ. 106Ζ
Ο.Τ. 106Η
Ο.Τ. 106Ε
ΟΤ 108Α
ΟΤ 108Γ
110Α
Ο.Τ. 110Ζ
111Γ
Ο.Τ. 111Α
Ο.Τ. 111Β
ΙΙ Β
Ο.Τ. 112Α
Κ2
Κ3
Κλίμακα 1:1000

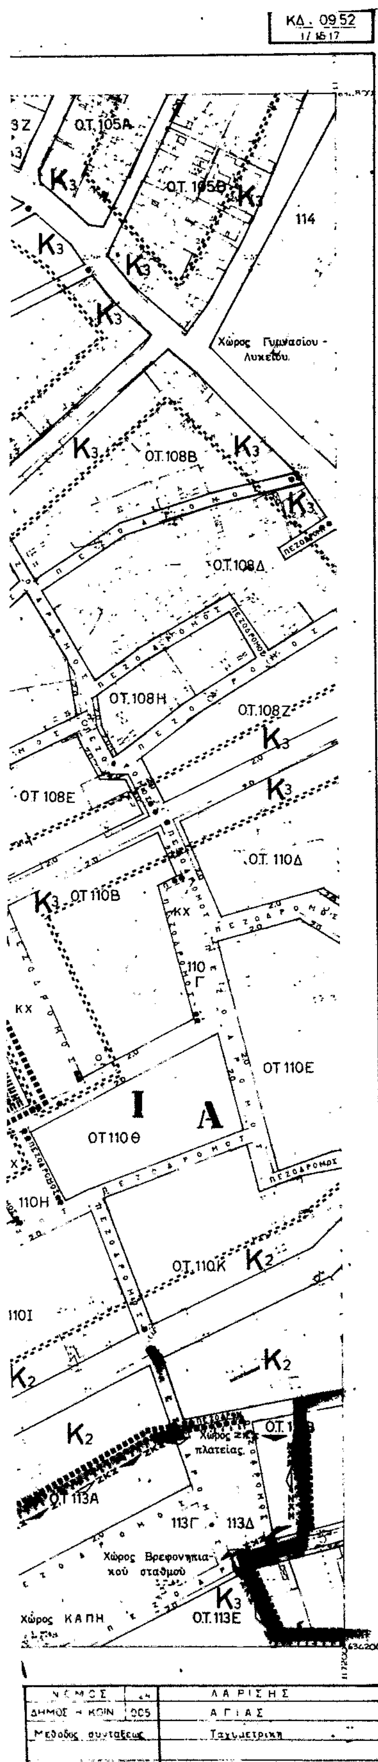

ΥΠΕΧΩΔΕ ΕΠΑ

ΥΠΟΜΝΗΜΑ

- Ορια Πολεοδομικης Ενότητας Γειτονιας / City Planning Unit Neighborhood Boundary
- Ορια Κεντρικης Περιοχης / Central Area Boundary
- Ορια Πυκνοδομημενης Περιοχης / Densely Built up Area Boundary
- Ρυμοτομικη Γραμμη (πρασινη) / Street Line (green)
- Οικοδομικη Γραμμη (κοκκινη) / Building Line (red)
- Στοα / Arcade
- Ακαλυπτος Χωρος (σε κοινη χρηση) / Private Open Space in Common Use
- Καταργουμενη Ρυμοτομικη η Οικοδομικη Γραμμη / Abolished Street or Building Line
- Αμιγης Κατοικια / Residential
- Γενικη Κατοικια / Mixed Residential
- Λιανικο Εμποριο Εξυπηρετησεις Αναψυχη / Retail Trade Services Recreation
- Τουρισμος / Tourism
- Βιοτεχνια Περιφερειας / Outer area Light Manufacturing
- Χονδρεμποριο Περιφερειας / Outer area Wholesale
- Βιομηχανια / Industry
- Ελευθερος Χωρος Κοινοχρηστος / Public Open Space
- Ορια Τομεα Συντελεστη Δομησης (Σ.Δ.)
- Ορια Ζωνης Κοινωνικου Συντελεστη (Ζ.Κ.Σ.) / Enhanced Floor Area Ratio for Specified Target Groups Zone
- Σταθμευση / Parking
- Διαπλατυμενο πεζοδρομιο / Enlarged Sidewalk
- Ορια Τομεα Λοιπων Ορων Δομησης
- Ορια Ζωνης Αγορας Συντελεστη (Ζ.Α.Σ.) / Transfer of Development Rights Zone
- Ποδηλατοδρομος / Bicycle Way

ΤΟΜΕΙΣ	I	II	
Σ.Δ.	0.8 – 1.6 ΠΔ 2.3.81	0.8	

ΤΟΜΕΙΣ ΛΟΙΠΩΝ ΟΡΩΝ ΔΟΜΗΣΗΣ	Α	Β	
ΚΑΛΥΨΗ	ΣΥΜΦΩΝΑ ΜΕ ΓΟΚ		
ΑΡΤΙΟΤΗΤΑ	12–300	14 – 400	
ΠΑΡΕΚΚΛΙΣΕΙΣ	ΣΥΜΦΩΝΑ ΜΕ Π.Δ. 2.3.81		
ΥΨΟΣ	7.50	7.50	
	+ 2 Μ ΣΕ ΠΕΡΙΠΤΩΣΗ ΣΤΕΓΗΣ		

Υ.ΠΕ.ΧΩ.Δ.Ε.

ΠΟΛΕΟΔΟΜΙΚΗ ΜΕΛΕΤΗ – ΑΝΑΘΕΩΡΗΣΗ ΕΠΕΚΤΑΣΗ

ΚΕΝΤΡΟΝ ΦΧ	ΗΜΕΡΟΜΗΝΙΑ ΦΩΤΟΛΗΨΙΑΣ	ΟΜΑΔΑ ΜΕΛΕΤΗΣ
		ΝΟΜΑΡΧΙΑ ΛΑΡΙΣΑΣ
		ΤΜ. ΠΟΛΕΟΔ. & ΠΟΛ. ΕΦ.

ΔΙΑΝΟΜΗ ΠΙΝΑΚΙΔΩΝ

15 18	16 18	17 18	18 18
	16 17	17 17	18 17
15 16	16 16		18 16

ΧΑΡΑΛΑΜΠΟΥΣ Χ. πολεοδόμος
ΜΟΥΝΤΟΥΡΗ Κ. αρχιτέκτων
ΠΑΠΑΗΛΙΟΠΟΥΛΟΥ Α. αρχιτέκτων

ΠΟΛΕΟΔΟΜΙΚΗ ΟΡΓΑΝΩΣΗ – ΛΕΙΤΟΥΡΓΙΕΣ

ΧΑΡΤΗΣ Π-2.1	ΡΥΜΟΤΟΜΙΚΟ ΣΧΕΔΙΟ CITY PLAN
ΚΛΙΜΑΚΑ 1: 1000	ΑΓΙΑ
ΜΑΡΤΙΟΣ 1991	ΝΟΜΟΣ ΛΑΡΙΣΑΣ

ΝΟΜΑΡΧΙΑ ΛΑΡΙΣΗΣ

ΤΜΗΜΑ ΠΟΛΕΟΔΟΜΙΑΣ ΚΑΙ Π.Ε

ΤΟΠΟΓΡΑΦΙΚΟ ΔΙΑΓΡΑΜΜΑ

Ο.Τ. 344 Β
Ο.Τ. 345 Α
Ο.Τ. 345 Γ
345Β
Ο.Τ. 347
344 Δ
Ο.Τ. 344 Γ
Ο.Τ. 346 Β
Α
Ι
Ο.Τ. 346 Α
Ο.Τ. 348
Ο.Τ. 344 Α
Ο.Τ. 341 Δ
Ο.Τ. 349 Β
Ο.Τ. 343
Ο.Τ. 341 Γ
Ο.Τ. 349 Α
349Δ
Ο.Τ. 34
349
Β
ΙΙ
Χώρος εκκλησίας
Ο.Τ. 342 Β
Ο.Τ. 350 Α
Ο.Τ. 349 Ε
Ο.Τ. 341 Β
K_3
ΠΕΖΟΔΡΟΜΟΣ

ΚΔ 0952
1/1818

ΥΠΕΧΩΔΕ ΕΠΑ

ΥΠΟΜΝΗΜΑ

Οριο Πολεοδομικης Ενότητος Γειτονιάς
City Planning Unit Neighborhood Boundary

Οριο Κεντρικης Περιοχης
Central Area Boundary

Οριο Πυκνοδομημενης Περιοχης
Densely Built up Area Boundary

Ρυμοτομικη Γραμμη (πρασινη)
Street Line (green)

Οικοδομικη Γραμμη (κοκκινη)
Building Line (red)

Στοα
Arcade

Ακαλυπτος Χωρος (σε κοινη χρηση)
Private Open Space

Καταργουμενη Ρυμοτομικη η Οικοδομικη Γραμμη
Abolished Street or Building Line

Αμιγης Κατοικια
Residential

Γενικη Κατοικια
Mixed Residential

Λιανικο Εμπορio Εξυπηρετησεις Αναψυχη
Trade Services Recreation

Τουρισμος
Tourism

Βιοτεχνια Περιφερειας
Outer area Manufacturing

Χονδρεμπορio Περιφερειας
Outer area Wholesale

Βιομηχανια
Industry

Ελευθερος Χωρος Κοινοχρηστος
Public Open Space

Οριο Τομεα Συντελεστη Δομησης Σ.Δ.

Οριο Ζωνης Κοινωνικου Συντελεστη (Ζ Κ Σ)
Enhanced Floor Area Ratio for Specified Target Groups Zone

Σταθμευση
Parking

Διαπλατυμενο πεζοδρομιο
Enlarged Sidewalk

Οριο Τομεα Λοιπων Ορων Δομησης

Οριο Ζωνης Αγορας Συντελεστη (Ζ Α Σ)
Transfer of Development Rights Zone

Ποδηλατοδρομος
Bicycle Way

ΤΟΜΕΙΣ	I	II	
Σ.Δ.	0.8 – 1.6 ΠΔ 2.3.81	0.8	

ΤΟΜΕΙΣ ΛΟΙΠΩΝ ΟΡΩΝ ΔΟΜΗΣΗΣ	Α	Β	
ΚΑΛΥΨΗ	ΣΥΜΦΩΝΑ ΜΕ ΓΟΚ		
ΑΡΤΙΟΤΗΤΑ	12–300	14 – 400	
ΠΑΡΕΚΚΛΙΣΕΙΣ	ΣΥΜΦΩΝΑ ΜΕ Π.Δ. 2.3.81		
ΥΨΟΣ	7.50	7.50	
	+ 2 Μ ΣΕ ΠΕΡΙΠΤΩΣΗ ΣΤΕΓΗΣ		

Υ.ΠΕ.ΧΩ.Δ.Ε.

ΠΟΛΕΟΔΟΜΙΚΗ ΜΕΛΕΤΗ - ΑΝΑΘΕΩΡΗΣΗ ΕΠΕΚΤΑΣΗ

ΚΕΝΤΡΟΝ ΦΧ

ΗΜΕΡΟΜΗΝΙΑ ΦΩΤΟΛΗΨΙΑΣ

ΟΜΑΔΑ ΜΕΛΕΤΗΣ
ΝΟΜΑΡΧΙΑ ΛΑΡΙΣΑΣ
ΤΜ. ΠΟΛΕΟΔ. & ΠΟΛ. ΕΦ.

ΔΙΑΝΟΜΗ ΠΙΝΑΚΙΔΩΝ

15 18	16 18	17 18	
15 17	16 17	17 17	18 17
15 16	16 16		18 16

ΧΑΡΑΛΑΜΠΟΥΣ Χ. ΠΟΛΕΟΔΟΜΟΣ
ΜΟΥΝΤΟΥΡΗ Κ. ΣΥΝΕΡΓΑΤΙΣ
ΠΑΠΑΗΛΙΟΠΟΥΛΟΥ Α. ΣΥΝΕΡΓΑΤΙΣ

ΠΟΛΕΟΔΟΜΙΚΗ ΟΡΓΑΝΩΣΗ - ΛΕΙΤΟΥΡΓΙΕΣ

ΧΑΡΤΗΣ
Π-2.1

ΡΥΜΟΤΟΜΙΚΟ ΣΧΕΔΙΟ
CITY PLAN

ΚΛΙΜΑΚΑ 1: 1000

ΑΓΙΑ

ΜΑΡΤΙΟΣ 1991


ΝΟΜΟΣ ΛΑΡΙΣΑΣ

ΝΟΜΑΡΧΙΑ ΛΑΡΙΣΗΣ
ΤΜΗΜΑ ΠΟΛΕΟΔΟΜΙΑΣ ΚΑΙ Π.Ε.

ΤΟΠΟΓΡΑΦΙΚΟ ΔΙΑΓΡΑΜΜΑ

Κλίμακα 1:1000

ΚΔ 0952
1/16 17

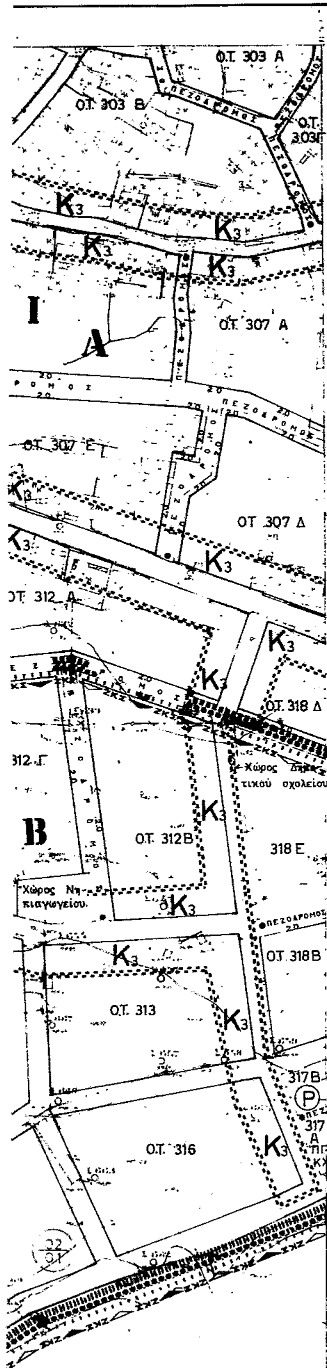

ΝΟΜΟΣ	24	ΛΑΡΙΣΗΣ
ΔΗΜΟΣ Η ΚΟΙΝ	005	ΑΓΙΑΣ
Μέθοδος συντάξεως		Ταχυμετρική

ΥΠΕΧΩΔΕ ΕΠΑ

ΥΠΟΜΝΗΜΑ

- Όριο Πολεοδομικής Ενότητας - Γειτονιάς / City Planning Unit Neighborhood Boundary
- Όριο Κεντρικής Περιοχής / Central Area Boundary
- Όριο Πυκνοδομημένης Περιοχής / Densely Built up Area Boundary
- Ρυμοτομική Γραμμή (πράσινη) / Street Line (green)
- Οικοδομική Γραμμή (κόκκινη) / Building Line (red)
- Στοά / Arcade
- Ακάλυπτος Χώρος (σε κοινή χρήση) / Private Open Space in common use
- Καταργούμενη Ρυμοτομική ή Οικοδομική Γραμμή / Abolished Street or Building Line
- Αμιγής Κατοικία / Residential
- Γενική Κατοικία / Mixed Residential
- Αιώνιο Εμπόριο, Εξυπηρετήσεις, Αναψυχή / Trade, Services, Recreation
- Τουρισμός / Tourism
- Βιοτεχνία Περιφερείας / Outer area Light Manufacturing
- Χονδρεμπόριο Περιφερείας / Outer area Wholesale
- Βιομηχανία / Industry
- Ελεύθερος Χώρος Κοινόχρηστος / Public Open Space
- Όριο Τομέα Συντελεστή Δόμησης (Σ.Δ.) / Maximum Floor Area Ratio District Boundary
- Όριο Ζώνης Κοινωνικού Συντελεστή (Ζ.Κ.Σ.) / Enhanced Floor Area Ratio for Specified Target Groups Zone
- Σταθμευση / Parking
- Διαπλατυμένο πεζοδρόμιο / Enlarged Sidewalk
- Όριο Τομέα Λοιπών Όρων Δόμησης / Building Regulations District Boundary
- Όριο Ζώνης Αγοράς Συντελεστή (Ζ.Α.Σ.) / Transfer of Development Rights Zone
- Ποδηλατόδρομος / Bicycle Way
- Παραδοσιακό ... διατηρητέο κτίριο

ΤΟΜΕΙΣ	I	II	
Σ.Δ.	0.8 –1.6 π.δ. 2.3.81	0.8	

ΤΟΜΕΙΣ ΛΟΙΠΩΝ ΟΡΩΝ ΔΟΜΗΣΗΣ	Α	Β	
ΚΑΛΥΨΗ	% ΣΥΜΦΩΝΑ ΜΕ ΓΟΚ		
ΑΡΤΙΟΤΗΤΑ	12–300	14–400	
ΠΑΡΕΚΚΛΙΣΕΙΣ	ΣΥΜΦΩΝΑ ΜΕ π.δ. 2.3.81		
ΥΨΟΣ	7.50	7.50	
	+ 2 μ. ΣΕ ΠΕΡΙΠΤΩΣΗ ΣΤΕΓΗΣ		

Ο ΝΟΜΑΡΧΗΣ ΛΑΡΙΣΑΣ
Γ. ΚΑΠΑΝΤΖΟΓΛΟΥ

Υ.ΠΕ.ΧΩ.Δ.Ε.

ΠΟΛΕΟΔΟΜΙΚΗ ΜΕΛΕΤΗ - ΑΝΑΘΕΩΡΗΣΗ ΕΠΕΚΤΑΣΗ

ΚΕΝΤΡΟΝ ΦΧ	ΗΜΕΡΟΜΗΝΙΑ ΦΩΤΟΛΗΨΙΑΣ	ΟΜΑΔΑ ΜΕΛΕΤΗΣ ΝΟΜΑΡΧΙΑ ΛΑΡΙΣΑΣ ΤΜ. ΠΟΛΕΟΔ. & ΠΟΛ. ΕΦ.

ΔΙΑΝΟΜΗ ΠΙΝΑΚΙΔΩΝ

15.18	16.18	17.18	18.18
15.17		17.17	18.17
15.16	16.16		18.16


ΧΑΡΑΛΑΜΠΟΥΣ Χ. πολεοδόμος
ΜΟΥΝΤΟΥΡΗ Κ. αρχιτέκτων
ΠΑΠΑΗΛΙΟΠΟΥΛΟΥ Α. αρχιτέκτων

ΠΟΛΕΟΔΟΜΙΚΗ ΟΡΓΑΝΩΣΗ - ΛΕΙΤΟΥΡΓΙΕΣ

ΧΑΡΤΗΣ **Π-2.1**

ΡΥΜΟΤΟΜΙΚΟ ΣΧΕΔΙΟ
CITY PLAN

ΚΛΙΜΑΚΑ 1: 1000	ΑΓΙΑ
ΜΑΡΤΙΟΣ 1991	ΝΟΜΟΣ ΛΑΡΙΣΑΣ

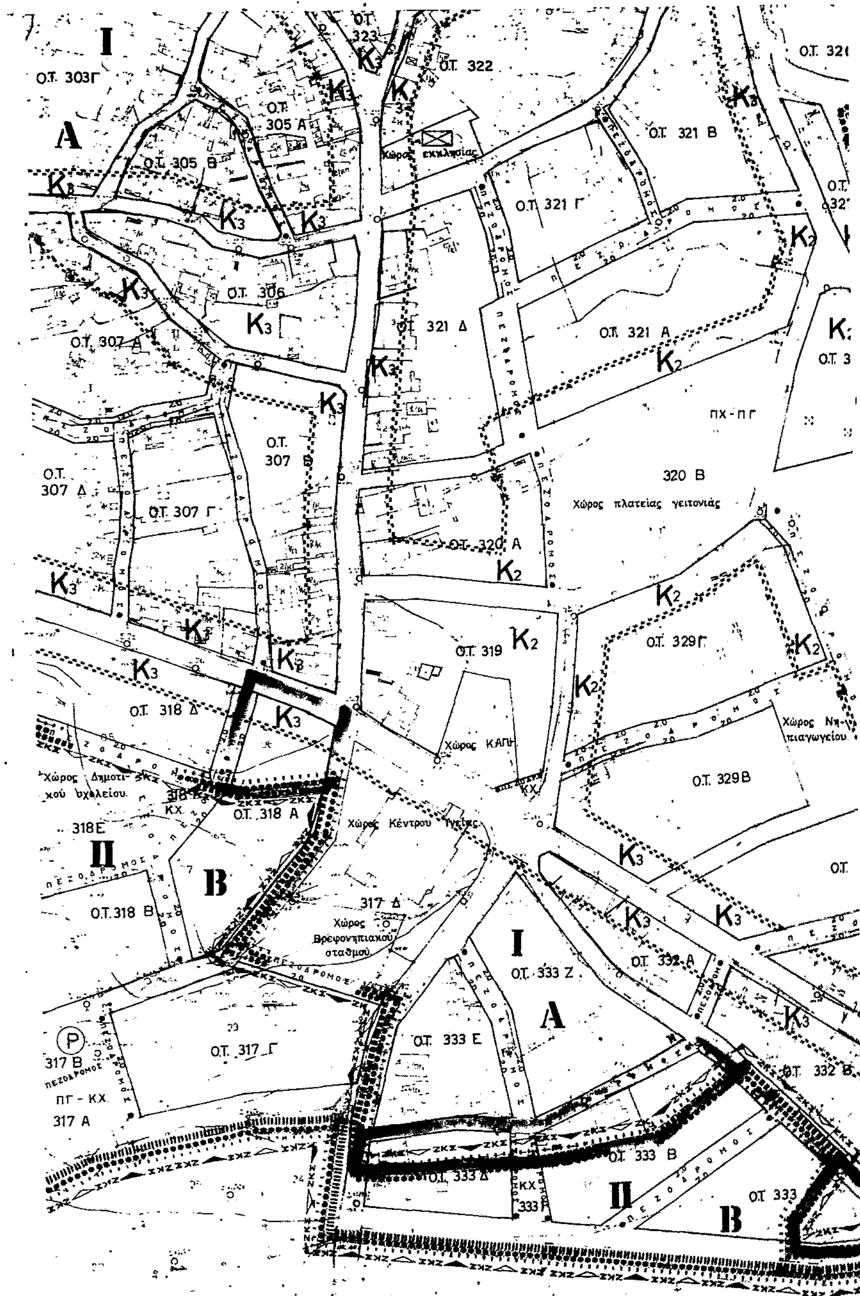
ΝΟΜΑΡΧΙΑ ΛΑΡΙΣΗΣ
ΤΟΠΟΓΡΑΦΙΚΟ ΔΙΑΓΡΑΜΜΑ
Ο.Τ. 303Γ
Ο.Τ. 305 Α
Ο.Τ. 305 Β
Ο.Τ. 306
Ο.Τ. 307 Α
Ο.Τ. 307 Β
Ο.Τ. 307 Γ
Ο.Τ. 307 Δ
Ο.Τ. 322
Ο.Τ. 321 Β
Ο.Τ. 321 Γ
Ο.Τ. 321 Δ
Ο.Τ. 321 Α
Χώρος εκκλησίας
ΠΧ-ΠΓ
320 Β
Χώρος πλατείας γειτονιάς
Ο.Τ. 320 Α
Ο.Τ. 319
Ο.Τ. 329Γ
Ο.Τ. 318 Δ
Ο.Τ. 318 Α
Ο.Τ. 318 Β
Χώρος ΚΑΠΗ
Χώρος Νηπιαγωγείου
Ο.Τ. 329Β
Χώρος Δημοτικού σχολείου
Χώρος Κέντρου Υγείας
317 Δ
Χώρος Βρεφονηπιακού σταθμού
Ο.Τ. 333 Ζ
Ο.Τ. 332 Α
Ο.Τ. 317 Γ
Ο.Τ. 333 Ε
Ο.Τ. 332 Β
Ο.Τ. 333 Β
Ο.Τ. 333 Δ
Ο.Τ. 333
317 Β
317 Α
ΠΓ - ΚΧ
ΠΕΖΟΔΡΟΜΟΣ

ΥΠΕΧΩΔΕ ΕΠΑ

ΥΠΟΜΝΗΜΑ

- Οριο Πολεοδομικής Ενότητας Γειτονιάς / City Planning Unit Neighborhood Boundary
- Οριο Κεντρικής Περιοχής / Central Area Boundery
- Οριο Πυκνοδομημένης Περιοχής / Densely Built-up Area Boundery
- Ρυμοτομική Γραμμή (πράσινη) / Street Line (green)
- Οικοδομική Γραμμή (κοκκινη) / Building Line (red)
- Στοα / Arcade
- Ακάλυπτος Χωρος (σε κοινη χρηση) / Private Open Space (in common use
- Καταργούμενη Ρυμοτομικη η Οικοδομικη Γραμμη / Abolished Street or Building Line
- Αμιγης Κατοικια / Residential
- Γενικη Κατοικια / Mixed Residential
- Λιανικο Εμποριο, Εξυπηρετησεις, Αναψυχη / Ret. Trade Services Recreation
- Τουρισμος / Tourism
- Βιοτεχνια Περιφερειας / Outer area Light Manufacturing
- Χονδρεμποριο Περιφερειας / Outer area Wholesale
- Βιομηχανια / Industry
- Ελευθερος Χωρος Κοινοχρηστος / Public Open Space
- Οριο Τομεα Συντελεστη Δομησης (Σ.Δ.) / Maximum Floor Area Ratio District Boundary
- Οριο Ζωνης Κοινωνικου Συντελεστη (Ζ.Κ.Σ.) / Enhanced Floor Area Ratio for Specified Target Groups Zone
- Σταθμευση / Parking
- Διαπλατυμενα πεζοδρομια / Enlarged Sidewalk
- Οριο Τομεα Λοιπων Ορων Δομησης / Building Regulations District Boundary
- Οριο Ζωνης Αγορας Συντελεστη (Ζ.Α.Σ.) / Transfer of Development Rights Zone
- Ποδηλατοδρομος / Bicycle Way
- [illegible]

ΤΟΜΕΙΣ	I	II	
Σ.Δ.	0.8 – 1.6 Π.Δ. 2.3.81	0.8	

ΤΟΜΕΙΣ ΛΟΙΠΩΝ ΟΡΩΝ ΔΟΜΗΣΗΣ	Α	Β	
ΚΑΛΥΨΗ	ΣΥΜΦΩΝΑ ΜΕ ΓΟΚ		
ΑΡΤΙΟΤΗΤΑ	12 – 300	14 – 400	
ΠΑΡΕΚΚΛΙΣΕΙΣ	ΣΥΜΦΩΝΑ ΜΕ Π.Δ. 2.3.81		
ΥΨΟΣ	7.50	7.50	
	+ 2 μ ΣΕ ΠΕΡΙΠΤΩΣΗ ΣΤΕΓΗΣ		

812 ... Εγκρίνει Π.Μ. Αγιάς (γνώμη οικεί. επιτρ.)
ΟΝΟΜΑΡΧΗΣ ΛΑΡΙΣΗΣ
Γ. ΚΑΠΑΝΤΖΟΓΛΟΥ

Υ.ΠΕ.ΧΩ.Δ.Ε.

ΠΟΛΕΟΔΟΜΙΚΗ ΜΕΛΕΤΗ - ΑΝΑΘΕΩΡΗΣΗ ΕΠΕΚΤΑΣΗ

ΚΕΝΤΡΟΝ ΦΧ — ΗΜΕΡΟΜΗΝΙΑ ΦΩΤΟΛΗΨΙΑΣ

ΟΜΑΔΑ ΜΕΛΕΤΗΣ
ΝΟΜΑΡΧΙΑ ΛΑΡΙΣΑΣ
ΤΜ. ΠΟΛΕΟΔ. & ΠΟΛ. ΕΦ.

ΧΑΡΑΛΑΜΠΟΥΣ Χ. πολεοδόμος
ΜΟΥΝΤΟΥΡΗ Κ. αρχιτέκτων
ΠΑΠΑΗΛΙΟΠΟΥΛΟΥ Α. αρχιτέκτων

ΔΙΑΝΟΜΗ ΠΙΝΑΚΙΔΩΝ

15.18	16.18	17.18	18.18
15.17	16.17		18.17
15.16	16.16		18.16

ΠΟΛΕΟΔΟΜΙΚΗ ΟΡΓΑΝΩΣΗ - ΛΕΙΤΟΥΡΓΙΕΣ

ΧΑΡΤΗΣ Π-2.1 — ΡΥΜΟΤΟΜΙΚΟ ΣΧΕΔΙΟ / CITY PLAN


ΚΛΙΜΑΚΑ 1: [illegible] — ΑΓΙΑ

ΜΑΡΤΗΣ 1991 — ΝΟΜΟΣ ΛΑΡΙΣΑΣ

ΝΟΜΟΣ	24	ΛΑΡΙΣΗΣ
ΔΗΜΟΣ Η ΚΟΙΝ.	205	ΑΓΙΑΣ
Μέθοδος συνταξεως		Ταχυμετρικη

Ο.Τ. 326 Α
326 Β
Ο.Τ. 342 Α
ΠΓ
ΠΧ
Ο.Τ. 327 Δ
327 Α
Ο.Τ. 327 Β
ΚΧ
K_2
II Β
Ο.Τ. 328
ΠΕΖΟΔΡΟΜΟΣ
327 Γ
Ο.Τ. 341 Α
I Α
329 Α
340
Χώρος Γυμνασίου - Λυκείου
Χώρος Αίθουσας πολλαπλών χρήσεων
Χώρος ελεύθερου γηπέδου - αθλοπαιδειών
Ο.Τ. 330 Α
330 Β
Ο.Τ. 330 Γ
Ο.Τ. 330 Δ
K_3
Ο.Τ. 331 Α
Ο.Τ. 334
II
Β
Ο.Τ. 335 Α

ΝΟΜΑΡΧΙΑ ΛΑΡΙΣΗΣ

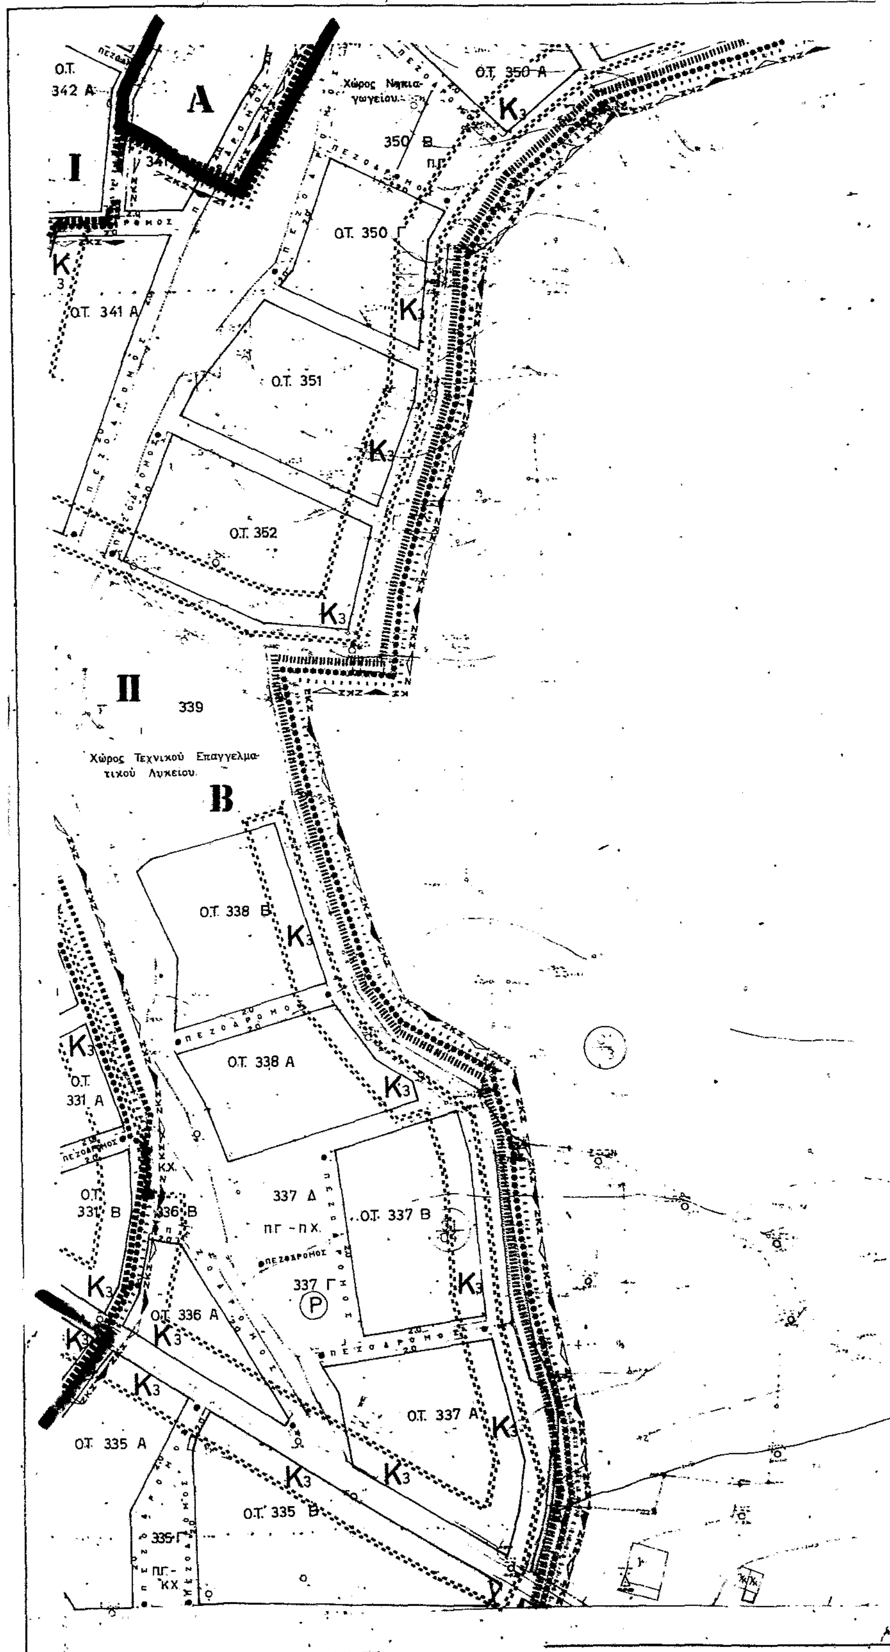

ΚΔ 09 52
1/1817

ΥΠΕΧΩΔΕ ΕΠΑ

ΥΠΟΜΝΗΜΑ

Οριο Πολεοδομικης Ενότητας - Γειτονιάς
City Planning Unit Neighborhood Boundary

Οριό Κεντρικης Πέριοχής
Central Area Boundery

Οριο Πυκνοδομημένης Περιοχής
Densely Built up Area Boundery

Ρυμοτομικη Γραμμη (πράσινη)
Street Line (green)

Οικοδομικη Γραμμη (κόκκινη)
Building Line (red)

Στοα
Arcade

Ακαλυπτος Χωρος (σε κοινη χρηση)
Private Open Space (in common use)

Καταργουμενη Ρυμοτομικη η Οικοδομικη Γραμμη
Abolished Street or Building Line

Αμιγης Κατοικια
Residential

Γενικη Κατοικια
Mixed Residential

Λιανικο Εμποριο. Εξυπηρετησεις Αναψυχη
Retail Trade Services Recreation

Τουρισμος
Tourism

Βιοτεχνια Περιφερειας
Outer area Light Manufacturing

Χονδρεμποριο Περιφερειας
Outer area Wholesale

Βιομηχανια
Industry

Ελευθερος Χωρος Κοινόχρηστος
Public Open Space

Οριο Τομεα Συντελεστη Δομησης (Σ.Δ.)
Maximum Floor Area Ratio District Boundary

Οριο Ζώνης Κοινωνικου Συντελεστή (Ζ.Κ.Σ.)
Enhanced Floor Area Ratio for Specified Target Groups Zone

Σταθμευση
Parking

Διαπλατυμένο πεζοδρομιο
Enlarged Sidewalk

Οριο Τομεα Λοιπων Ορων Δομησης
Building Regulations District Boundary

Οριο Ζώνης Αγοράς Συντελεστή (Ζ.Α.Σ.)
Transfer of Development Rights Zone

Ποδηλατόδρομος
Bicycle Way

Παραδοσιακο ... κτισμα

ΤΟΜΕΙΣ	I	II	
Σ.Δ.	0.8 – 1.6 Π.Δ. 2.3.81	0.8	

ΤΟΜΕΙΣ ΛΟΙΠΩΝ ΟΡΩΝ ΔΟΜΗΣΗΣ	Α	Β	
ΚΑΛΥΨΗ	ΣΥΜΦΩΝΑ ΜΕ ΓΟΚ		
ΑΡΤΙΟΤΗΤΑ	12–300	14–400	
ΠΑΡΕΚΚΛΙΣΕΙΣ	ΣΥΜΦΩΝΑ ΜΕ Π.Δ. 2.3.81		
ΥΨΟΣ	7.50	7.50	
	+ 2 Μ. ΣΕ ΠΕΡΙΠΤΩΣΗ ΣΤΕΓΗΣ		

812
Εγκρίνεται ... Αγιάς
(έγκριση οικ. ...)
Ο ΝΟΜΑΡΧΗΣ ΛΑΡΙΣΑΣ
Γ. ΣΑΠΑΤΖΟΓΛΟΥ

Υ.ΠΕ.ΧΩ.Δ.Ε.

ΠΟΛΕΟΔΟΜΙΚΗ ΜΕΛΕΤΗ- ΑΝΑΘΕΩΡΗΣΗ ΕΠΕΚΤΑΣΗ

ΚΕΝΤΡΟΝ ΦΧ

ΗΜΕΡΟΜΗΝΙΑ ΦΩΤΟΛΗΨΙΑΣ

ΟΜΑΔΑ ΜΕΛΕΤΗΣ
ΝΟΜΑΡΧΙΑ ΛΑΡΙΣΑΣ
ΤΜ. ΠΟΛΕΟΔ. & ΠΟΛ. ΕΦ.

ΔΙΑΝΟΜΗ ΠΙΝΑΚΙΔΩΝ

15.18	16.18	17.18	18.18
15.17	16.17	17.17	
15.16	16.16		18.16

ΧΑΡΑΛΑΜΠΟΥΣ Χ. πολεοδομος
ΜΟΥΝΤΟΥΡΗ Κ. αρχιτεκτων
ΠΑΠΑΗΛΙΟΠΟΥΛΟΥ Α. αρχιτεκτων

ΠΟΛΕΟΔΟΜΙΚΗ ΟΡΓΑΝΩΣΗ - ΛΕΙΤΟΥΡΓΙΕΣ

ΧΑΡΤΗΣ
Π-2.1

ΡΥΜΟΤΟΜΙΚΟ ΣΧΕΔΙΟ
CITY PLAN

ΚΛΙΜΑΚΑ
1:1000

ΑΓΙΑ

ΜΑΡΤΙΟΣ 1991

ΝΟΜΟΣ ΛΑΡΙΣΑΣ

ΝΟΜΟΣ	24	ΛΑΡΙΣΗΣ
ΔΗΜΟΣ Η ΚΟΙΝ	005	ΑΓΙΑΣ
Μεθοδος συνταξεως		Ταχυμετρικη

ΕΘΝΙΚΟ ΤΥΠΟΓΡΑΦΕΙΟ

Εκδίδει την ΕΦΗΜΕΡΙΔΑ ΤΗΣ ΚΥΒΕΡΝΗΣΕΩΣ από το 1833

Διεύθυνση : Καποδιστρίου 34
Ταχ. Κώδικας : 104 32
TELEX : 22.3211 YPET GR
FAX : 5234312

Οι υπηρεσίες του **ΕΘΝΙΚΟΥ ΤΥΠΟΓΡΑΦΕΙΟΥ** λειτουργούν καθημερινά από **8.00'** έως **13.00'**

ΧΡΗΣΙΜΕΣ ΠΛΗΡΟΦΟΡΙΕΣ

* Πώληση ΦΕΚ όλων των Τευχών Σολωμού 51 τηλ.: 52.39.762
* ΒΙΒΛΙΟΘΗΚΗ: Σολωμού 51 τηλ.: 52.48.188
* Για φωτοαντίγραφα παλαιών τευχών στην οδό Σολωμού 51 τηλ.: 52 48.141
* Τμήμα πληροφόρησης: Για τα δημοσιεύματα των ΦΕΚ Σολωμού 51 τηλ.. 52.25.713 – 52.49.547

* Οδηγίες για δημοσιεύματα Ανωνύμων Εταιρειών και ΕΠΕ τηλ.: 52.48.785

  Πληροφορίες για δημοσιεύματα Ανωνύμων Εταιρειών και ΕΠΕ τηλ.: 52.25.761

* Αποστολή ΦΕΚ στην επαρχία με καταβολή της αξίας του δια μέσου Δημοσίου Ταμείου Για πληροφορίες: τηλ.: 52.48.320

Τιμές κατά τεύχος της ΕΦΗΜΕΡΙΔΑΣ ΤΗΣ ΚΥΒΕΡΝΗΣΕΩΣ:

Κάθε τεύχος μέχρι 8 σελίδες δρχ. 100. Από 9 σελίδες μέχρι 16 δρχ. 150, από 17 έως 24 δρχ. 200

Από 25 σελίδες και πάνω η τιμή πώλησης κάθε φύλλου (8σέλιδου ή μέρους αυτού) αυξάνεται κατά 50 δρχ.

Μπορείτε να γίνετε συνδρομητής για όποιο τεύχος θέλετε. Θα σας αποστέλλεται με το Ταχυδρομείο.

ΕΤΗΣΙΕΣ ΣΥΝΔΡΟΜΕΣ

Κωδικός αριθ. κατάθεσης στο Δημόσιο Ταμείο 2531			Κωδικός αριθ. κατάθεσης στο Δημόσιο Ταμείο 3512	
Η ετήσια συνδρομή είναι:			Ποσοστό 5% υπέρ του Ταμείου Αλληλοβοηθείας του Προσωπικού (ΤΑΠΕΤ)	
α) Για το Τεύχος Α'	Δρχ.	15.000	Δρχ.	750
β) » » » Β'	»	30.000	»	1.500
γ) » » » Γ'	»	10.000	»	500
δ) » » » Δ'	»	30.000	»	1.500
ε) » » » Αναπτυξιακών Πράξεων	»	20.000	»	1.000
στ) » » » Ν.Π.Δ.Δ.	»	10.000	»	500
ζ) » » » ΠΑΡΑΡΤΗΜΑ	»	5.000	»	250
η) » » » Δελτ. Εμπ.& Βιομ. Ιδ.	»	10.000	»	500
θ) » » » Αν. Ειδικού Δικαστηρίου	»	3.000	»	150
ι) » » » Α.Ε. & Ε.Π.Ε.	»	200.000	»	10.000
ια) Για όλα τα Τεύχη εκτός ΤΑΕ-ΕΠΕ	»	100.000	»	5.000

Πληροφορίες: τηλ. 52.48.320

ΑΠΟ ΤΟ ΕΘΝΙΚΟ ΤΥΠΟΓΡΑΦΕΙΟ